


PENTHOUSE-WOHNUNG 07

2. OG

ALBERT-SCHWEITZER-STRASSE 6
70825 KORNTAL-MÜNCHINGEN

ALBERT
SCHWEITZER

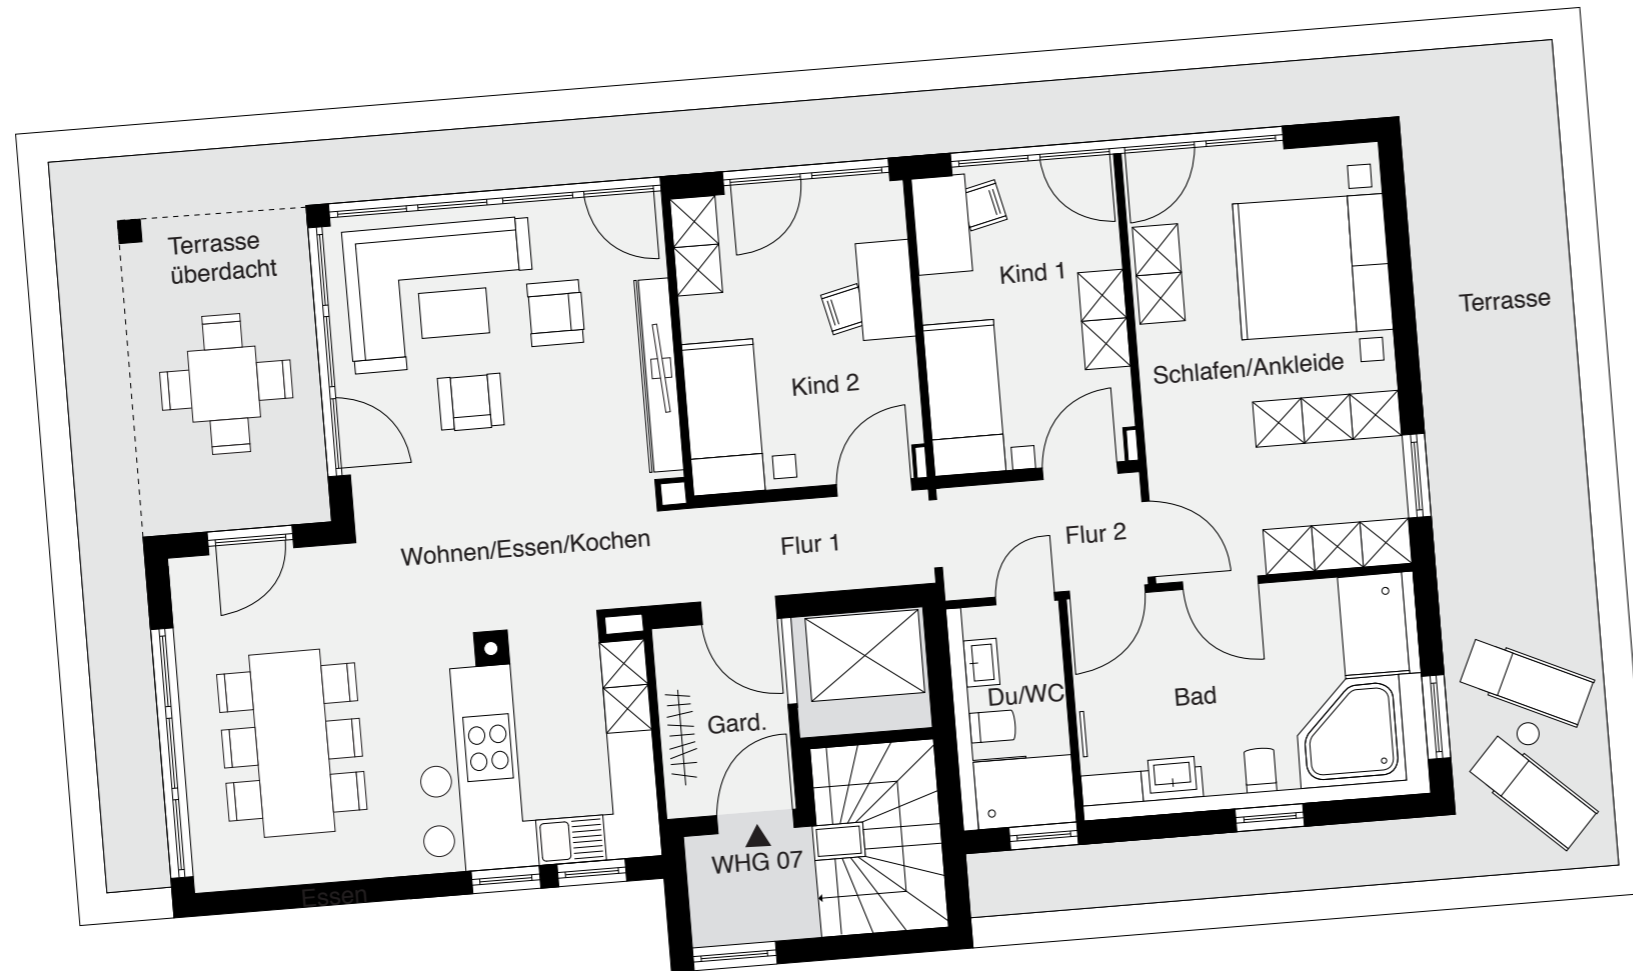

WOHNFLÄCHE

| | |
|---------------------|-----------------------------|
| Wohnen/Essen/Kochen | 45,56 m ² |
| Schlafen/Ankleide | 19,04 m ² |
| Kind 1 | 11,34 m ² |
| Kind 2 | 11,28 m ² |
| Bad | 13,26 m ² |
| Du/WC | 3,85 m ² |
| Garderobe | 4,39 m ² |
| Flur 1 | 5,25 m ² |
| Flur 2 | 3,97 m ² |
| Terrasse (50 %) | 28,78 m ² |
| GESAMT | 146,72 m² |



Hinweis: Alle Illustrationen und Grundrisse sind unverbindlich.
Sie können nicht enthaltene Möblierungen und Ausstattungsgegenstände zeigen.
Grundrisse nicht maßstabsgetreu. Irrtümer und Änderungen vorbehalten.
Ausführung gemäß Bau- und Ausstattungsbeschreibung.



BAUTRÄGER
HEINRICH WOHNBAU GMBH
Heppacher Str. 39 | 71404 Korb
Telefon: 07151 939 01-0 | Fax: 07151 939 01-39
WWW.HEINRICHIMMOBILIEN.DE

Abakus
Immobilien

BERATUNG & VERKAUF
ABAKUS Immobilien GmbH
Hornbergstrasse 49 | 70794 Filderstadt-Bonlanden
Telefon: 0711 184246-12 | Fax: 0711 184246-99
www.abakus-immobilie.de | gspieth@abakus-immobilie.de

www.albert-schweitzer-wohnen.de